


Выкопировка из плана г. Екатеринбурга

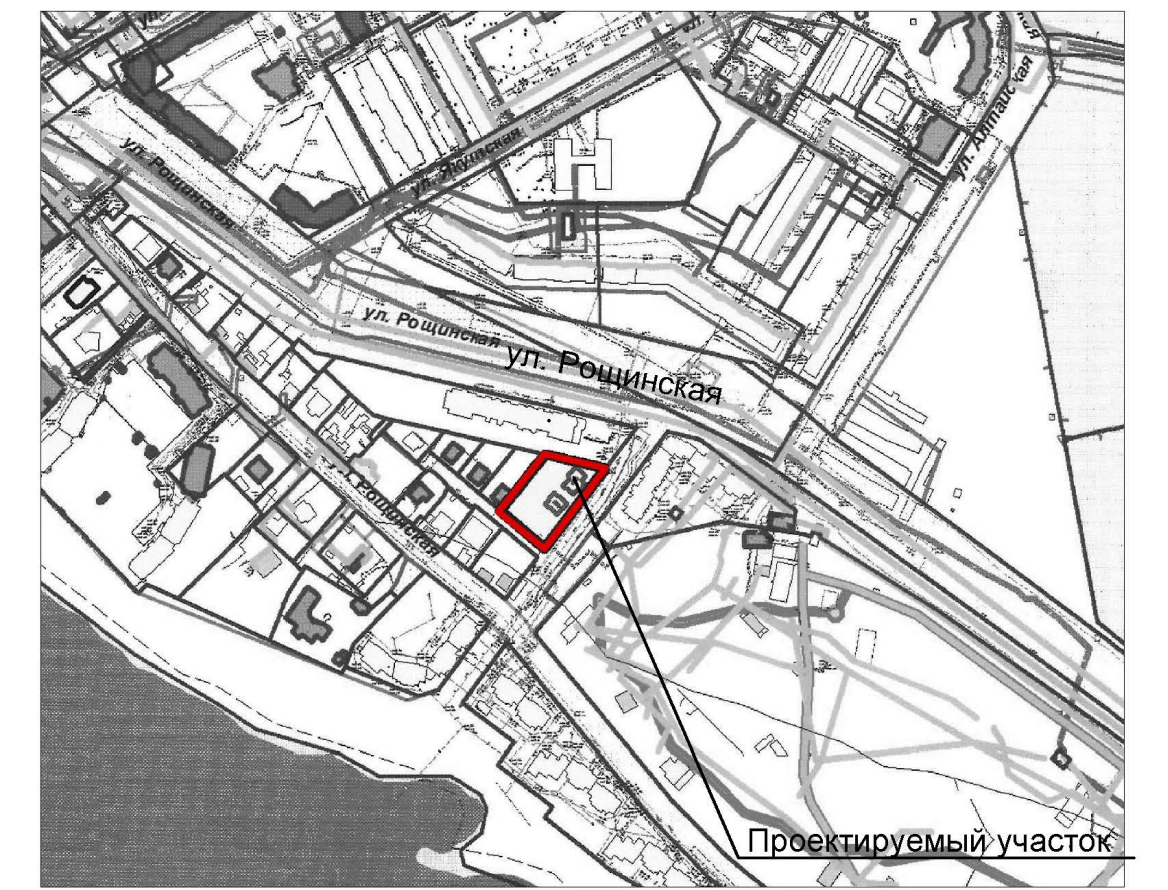


Экспликация зданий и сооружений

№ п/п	Наименование	Примечания
1	8-этажный 2-х секционный жилой дом на 109 кв. со встроенными торговыми помещениями и подземной стоянкой на 60 мест	
1а	Въезд в подземный паркинг	
1б	Помещение для установки контейнеров для сбора мусора	
1в	Загрузочная	
2	Гостевая автостоянка на 2 м/места для инвалидов	
A1	Площадка для игр детей дошкольного возраста	
A 1.1	Площадка для игр детей младшего школьного возраста	
A2	Площадка для отдыха взрослого населения	
A3	Площадка для занятия физкультурой	

УСЛОВНЫЕ ОБОЗНАЧЕНИЯ

- Здания существующие, сохраняемые
- Проектируемое здание
- Красная линия
- Граница отведенного земельного участка
- Граница благоустройства
- Санитарный разрыв
- Граница допустимого размещения объектов капитального строительства

1. Проект разработан на основании инженерно-геодезических и геологических изысканий, выполненных ООО "Гарант - Ингео" в 2019г.
 2. Система высот - Балтийская.
 3. Система координат - МСК 66

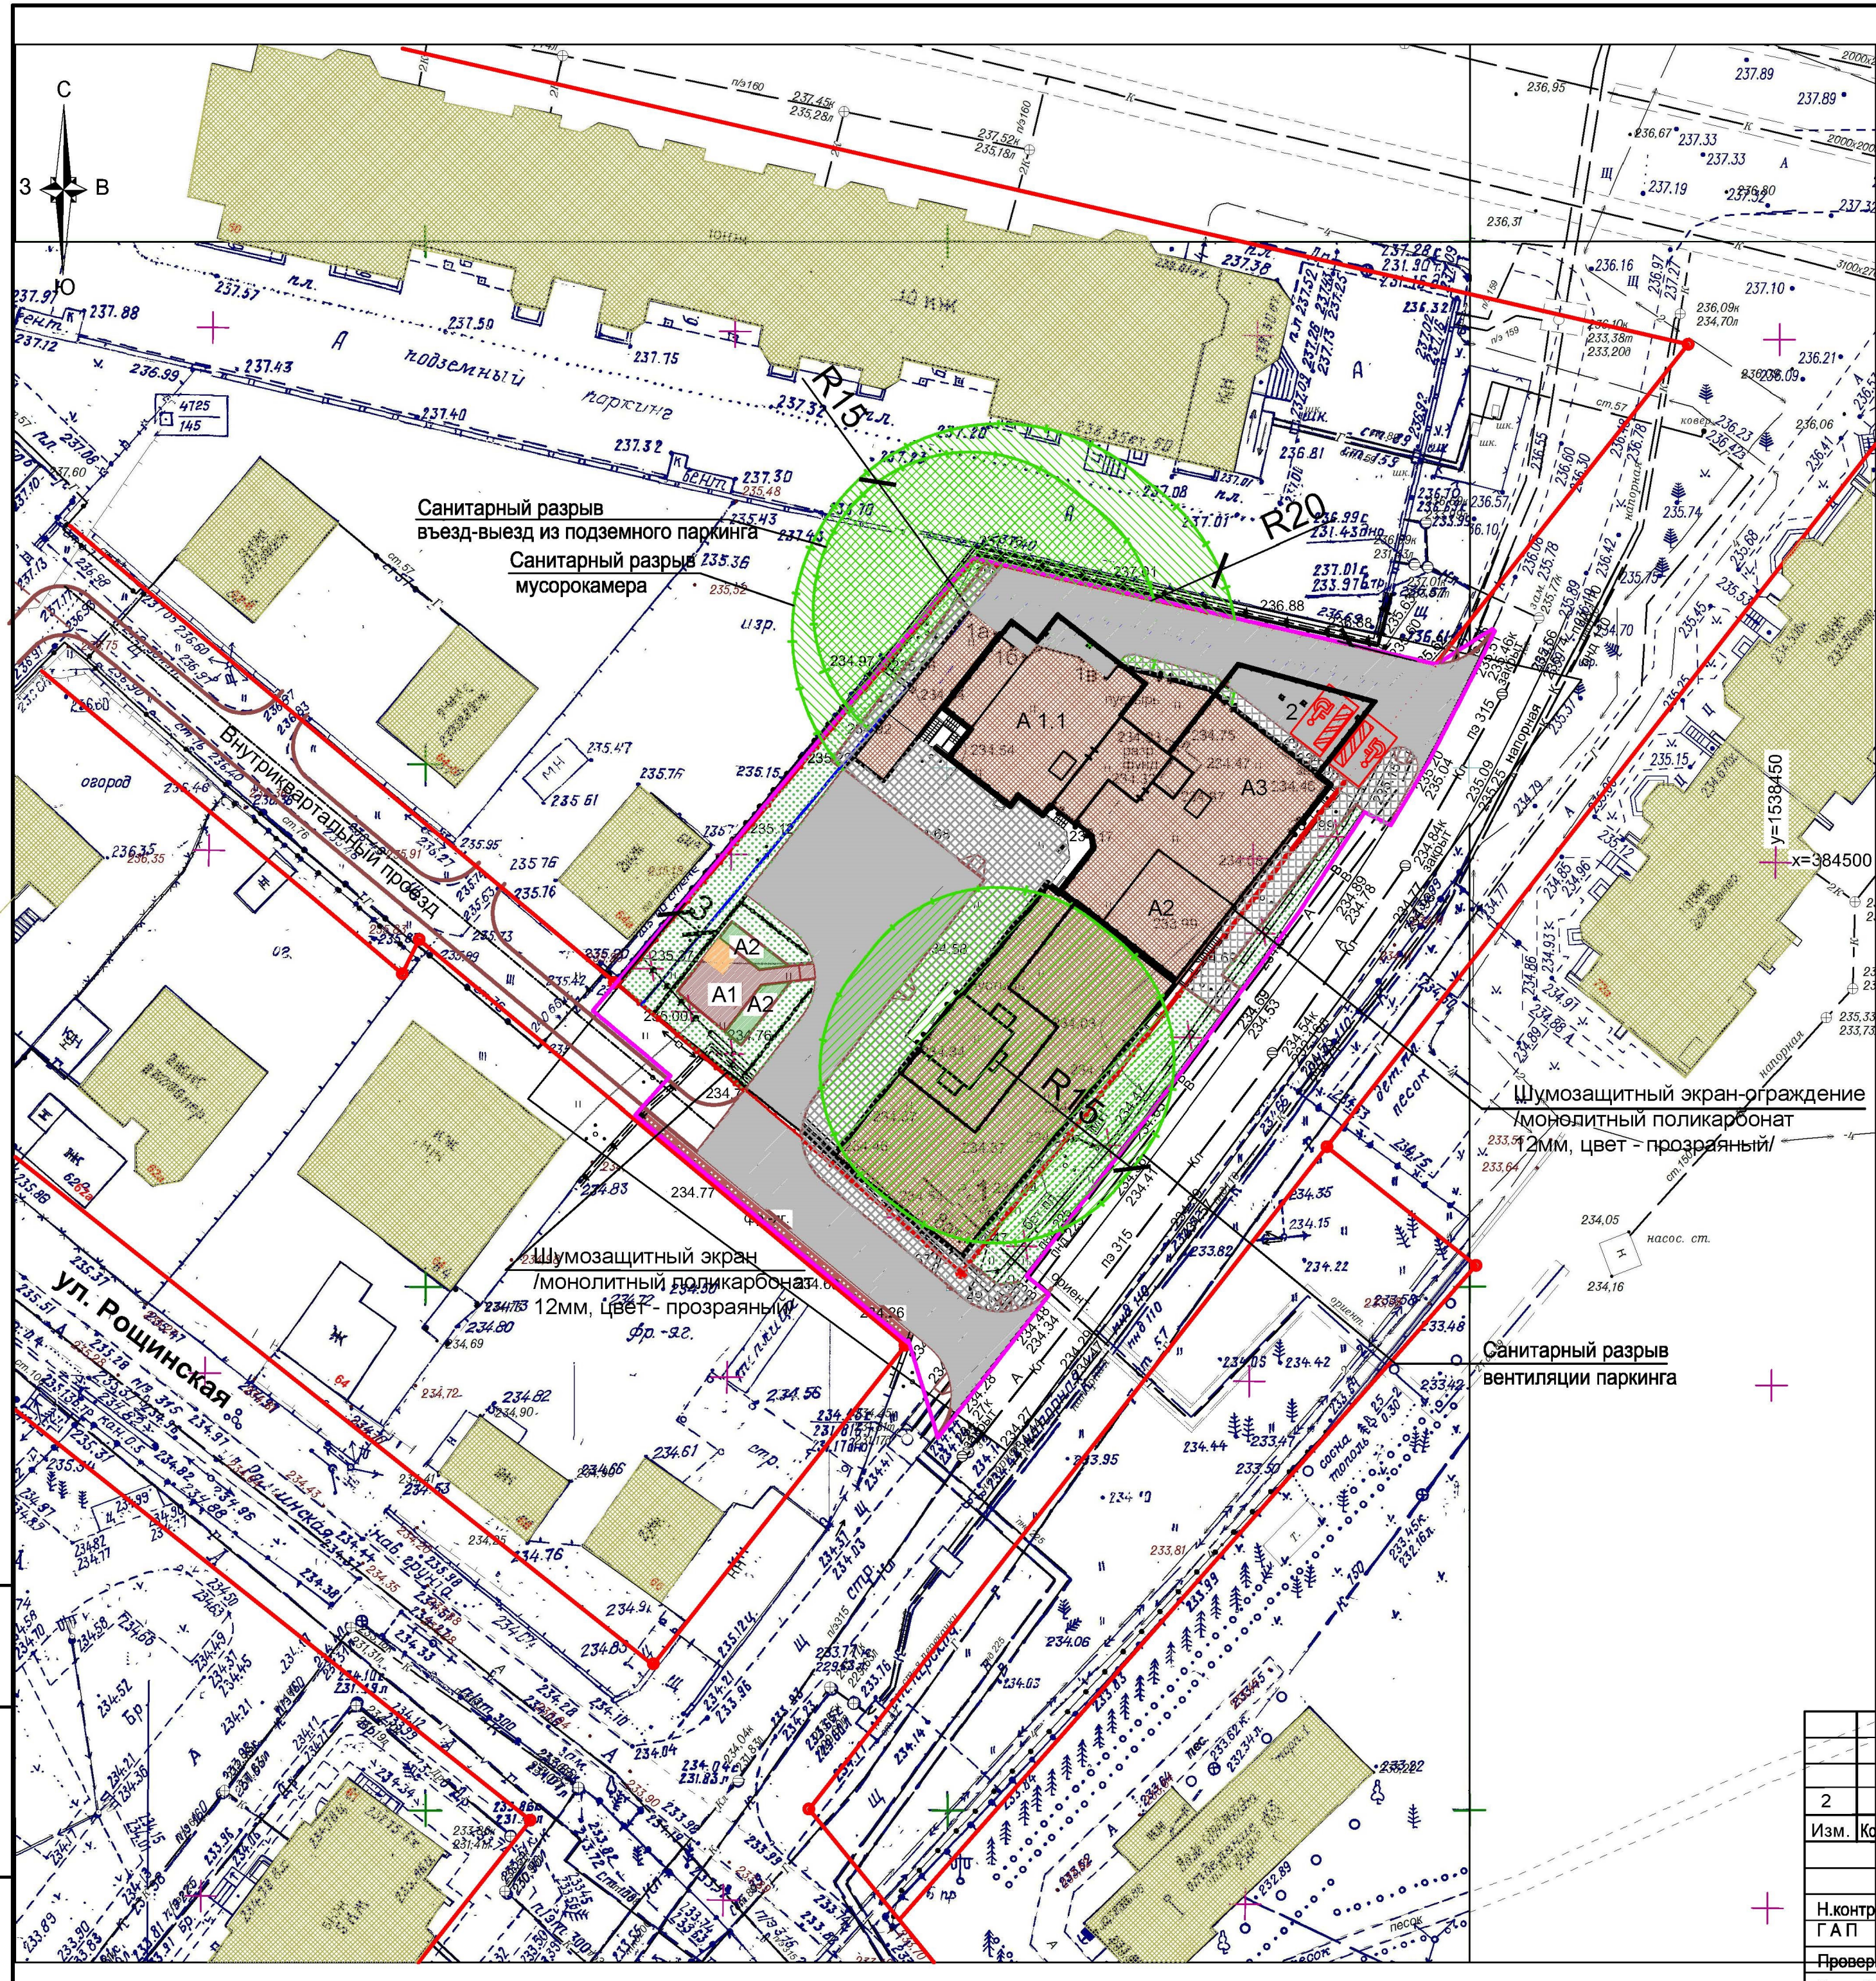

Инв. N подл. Подпись и дата. Взам. инв. N

58 - 03/19 - ПЗУ							
2	1	Изм. 06/20		06.20	Среднеэтажный жилой дом с подземной автостоянкой на земельном участке с кадастровым номером 66:41:0502054:27, расположенному по адресу: Свердловская область, г. Екатеринбург, Чкаловский район, ул. Роцинская		
Изм.	Коп.	Лист	Идок.	Подпись		Дата	
					Стадия	Лист	Листов
					п	1	
Н.контр.	Тарасенко			10.19	Схема планировочной организации земельного участка. М 1:500	ООО "Актив-Д"	
Г.А.П.	Серафимович			10.19			
Проверил	Серафимович			10.19			
Разработ.	Елькина			10.19			